


14 DNI - CERVENEC

SITUACE DIO - SCHÉMA Oprava mostu ev.č. 0237-1.

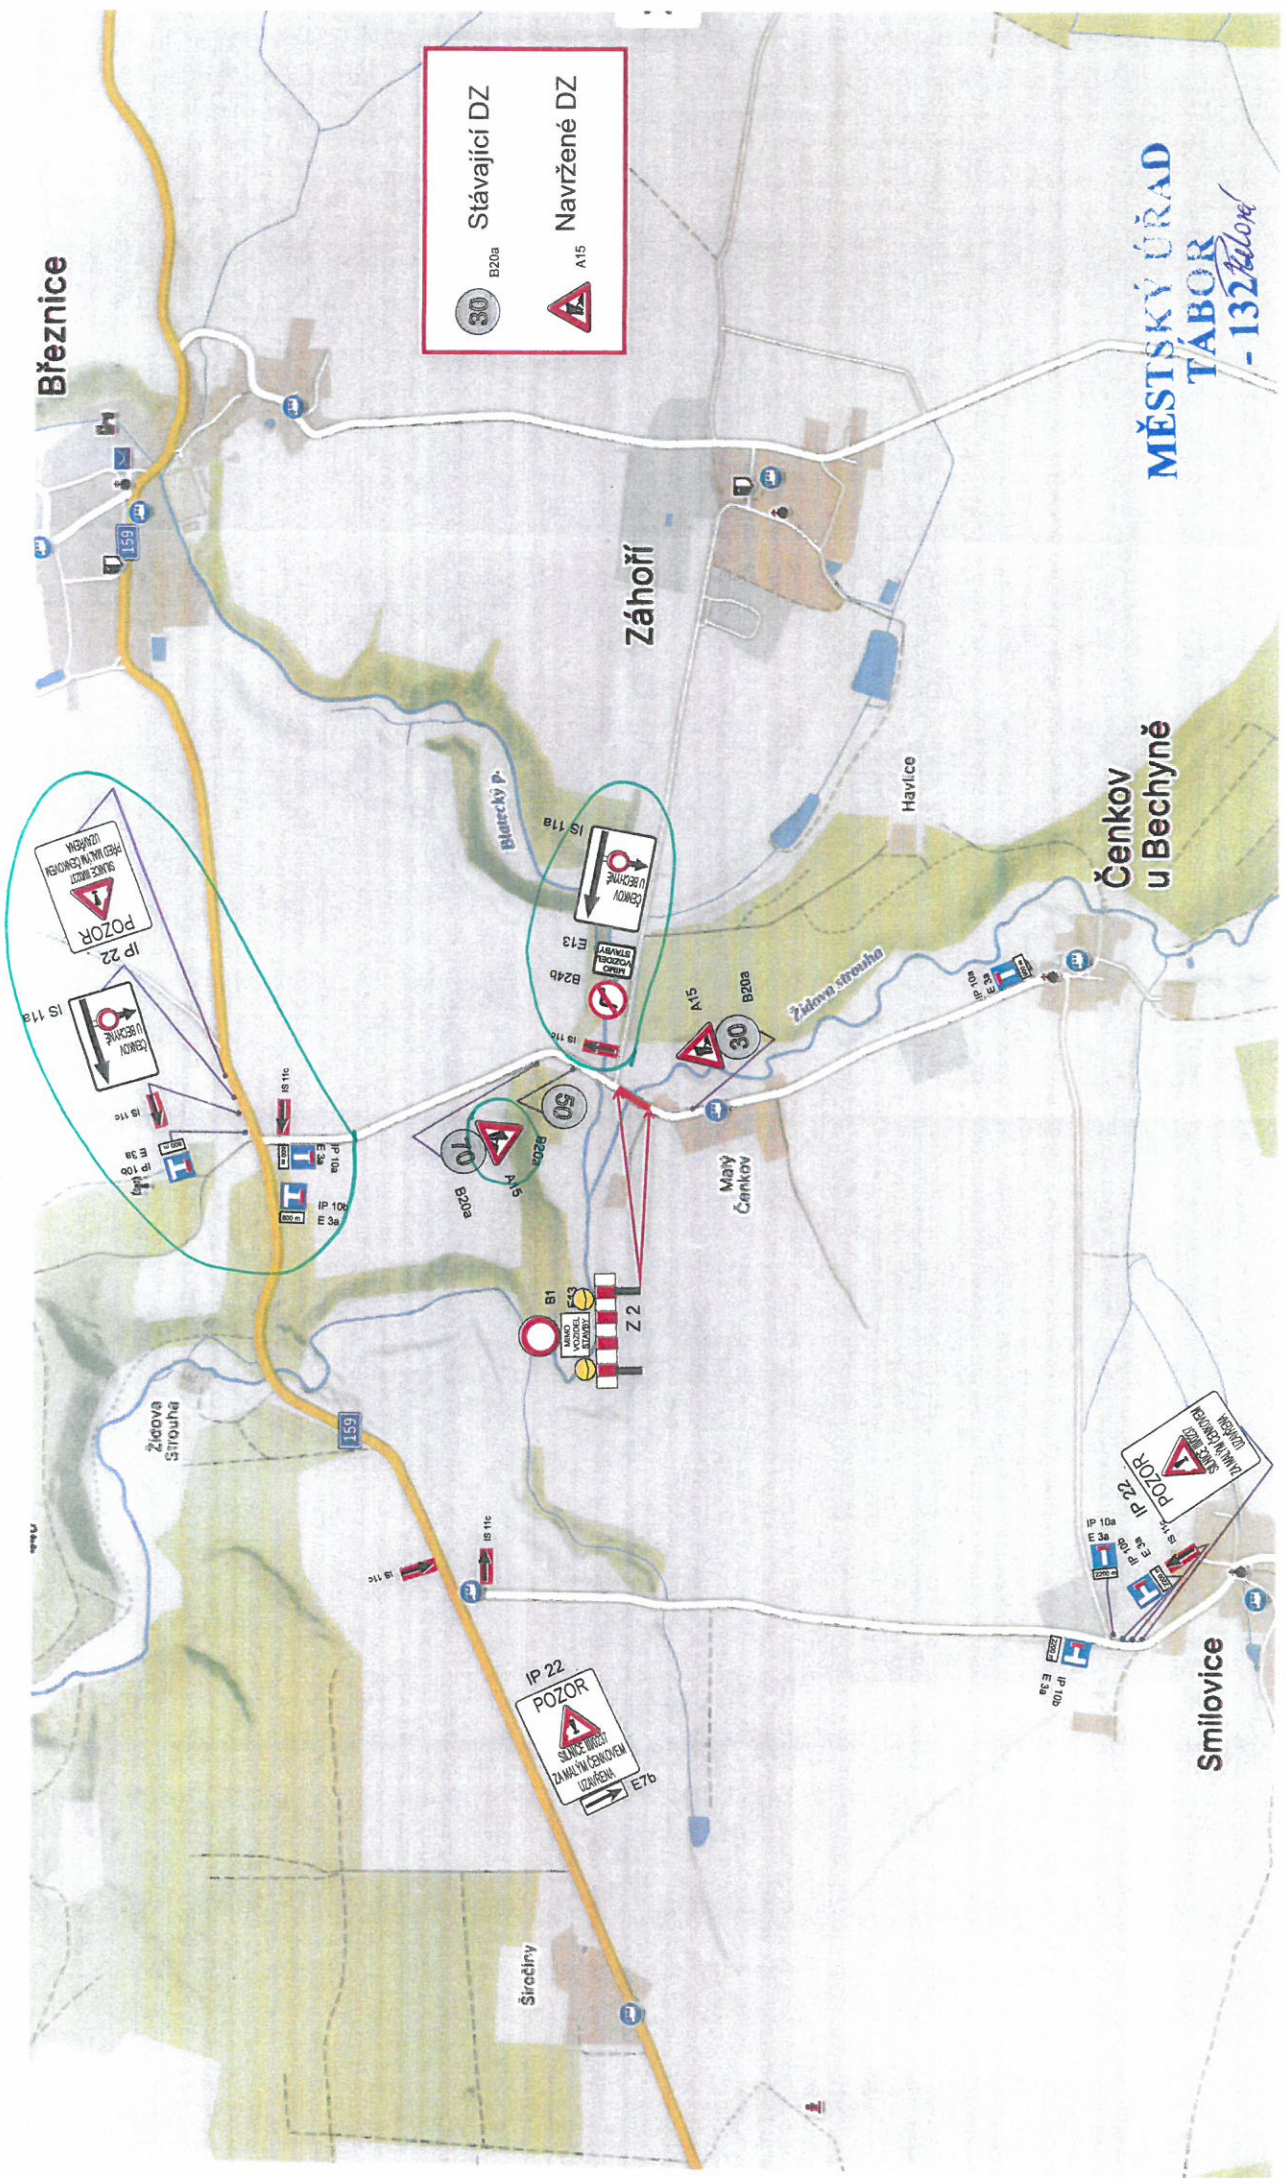

MĚSTSKÝ ÚŘAD  
TÁBOR  
-132 Tábor

Jan Nevšímal - JANEV  
dopravní značení  
telefon : 381262125  
zpracoval: Tomáš Filip  
mobil : 602378417



5.6.2004

KRM-140-90161-2006-0120001

*Handwritten signature*