


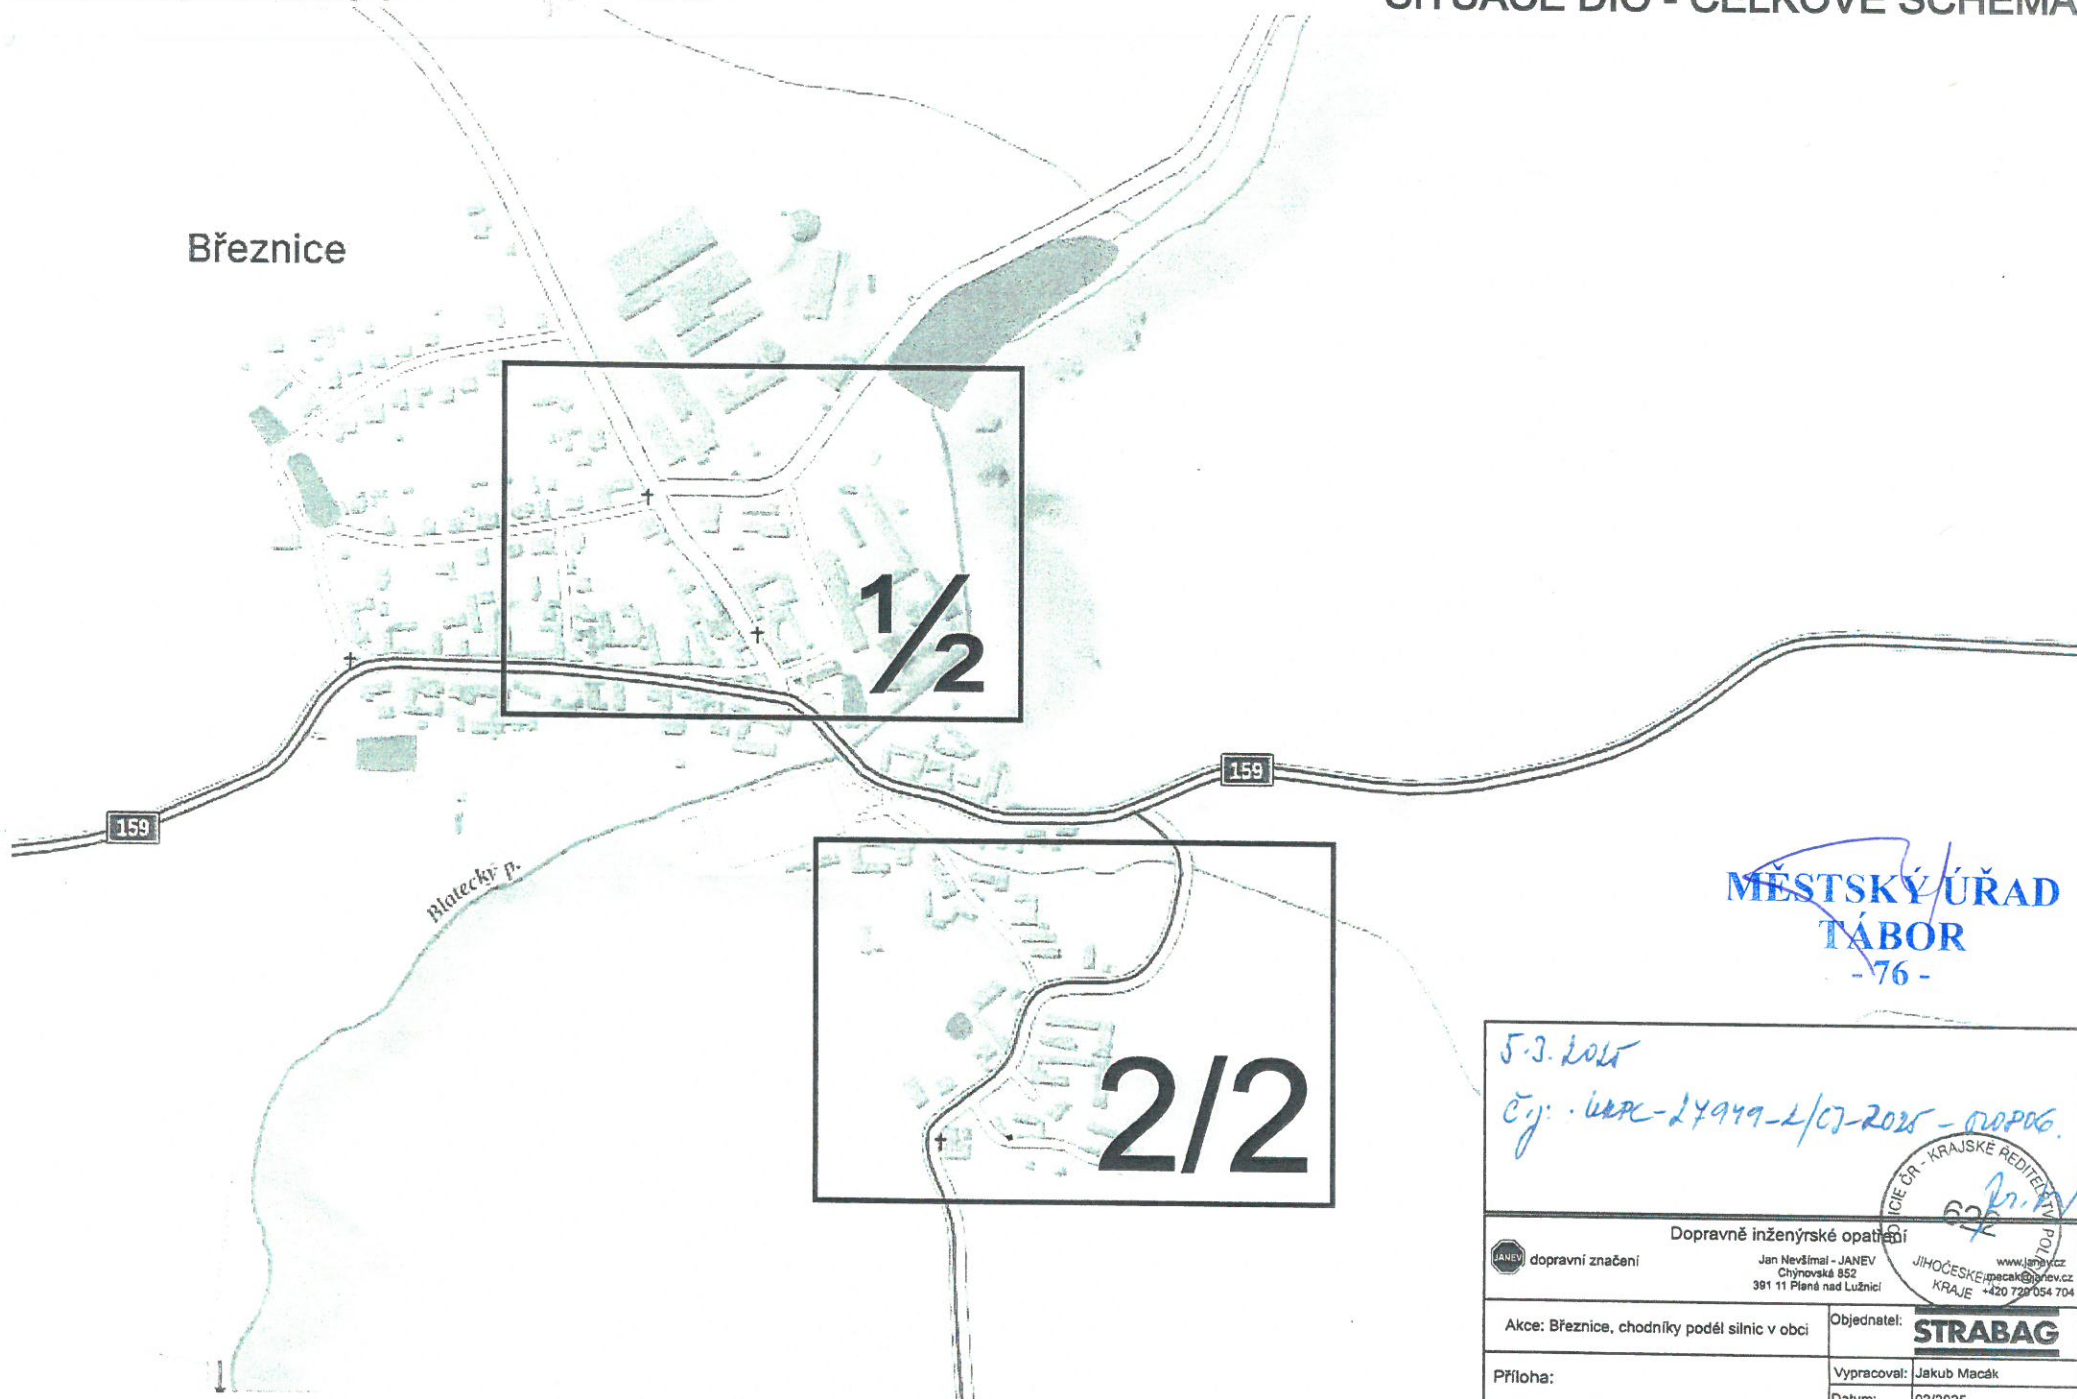

**MĚSTSKÝ ÚŘAD
TÁBOR**
-76-




5.3.2015 Čj.: 444-24949-L/07-2025 - DOPROG.	
Dopravní značení	Dopravně inženýrské opatření Jan Nevšimál - JANEV Chýnovská 852 391 11 Planá nad Lužnicí www.janecv.cz jpecak@janecv.cz KRAJE +420 739 054 704
Akce: Březnice, chodníky podél silnic v obci	Objednatel: STRABAG
Příloha:	Vypracoval: Jakub Macák
	Datum: 02/2025

Březnice, chodníky podél silnic v obci

SITUACE DIO - SCHÉMA 1/2


ETAPA I

Schéma pracovního místa
technika na komunikaci

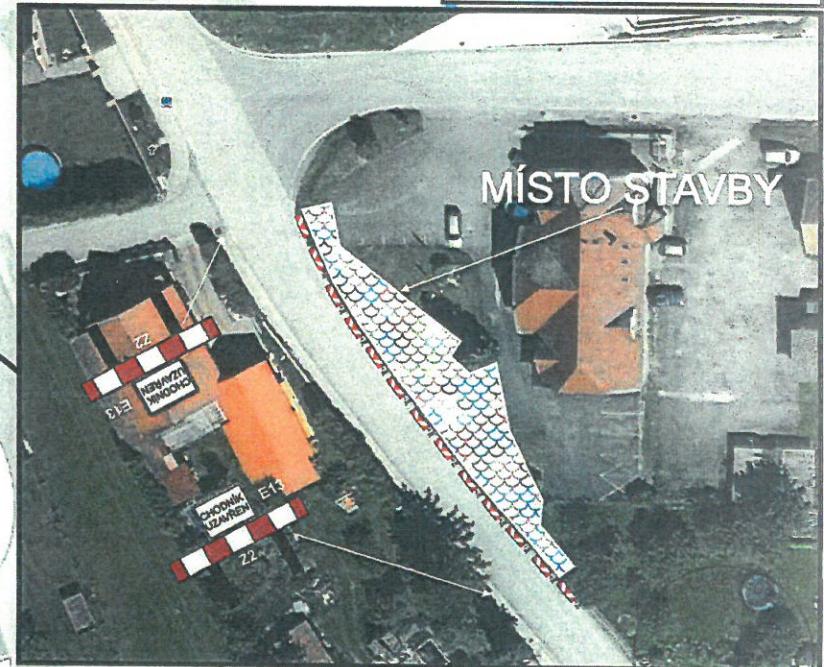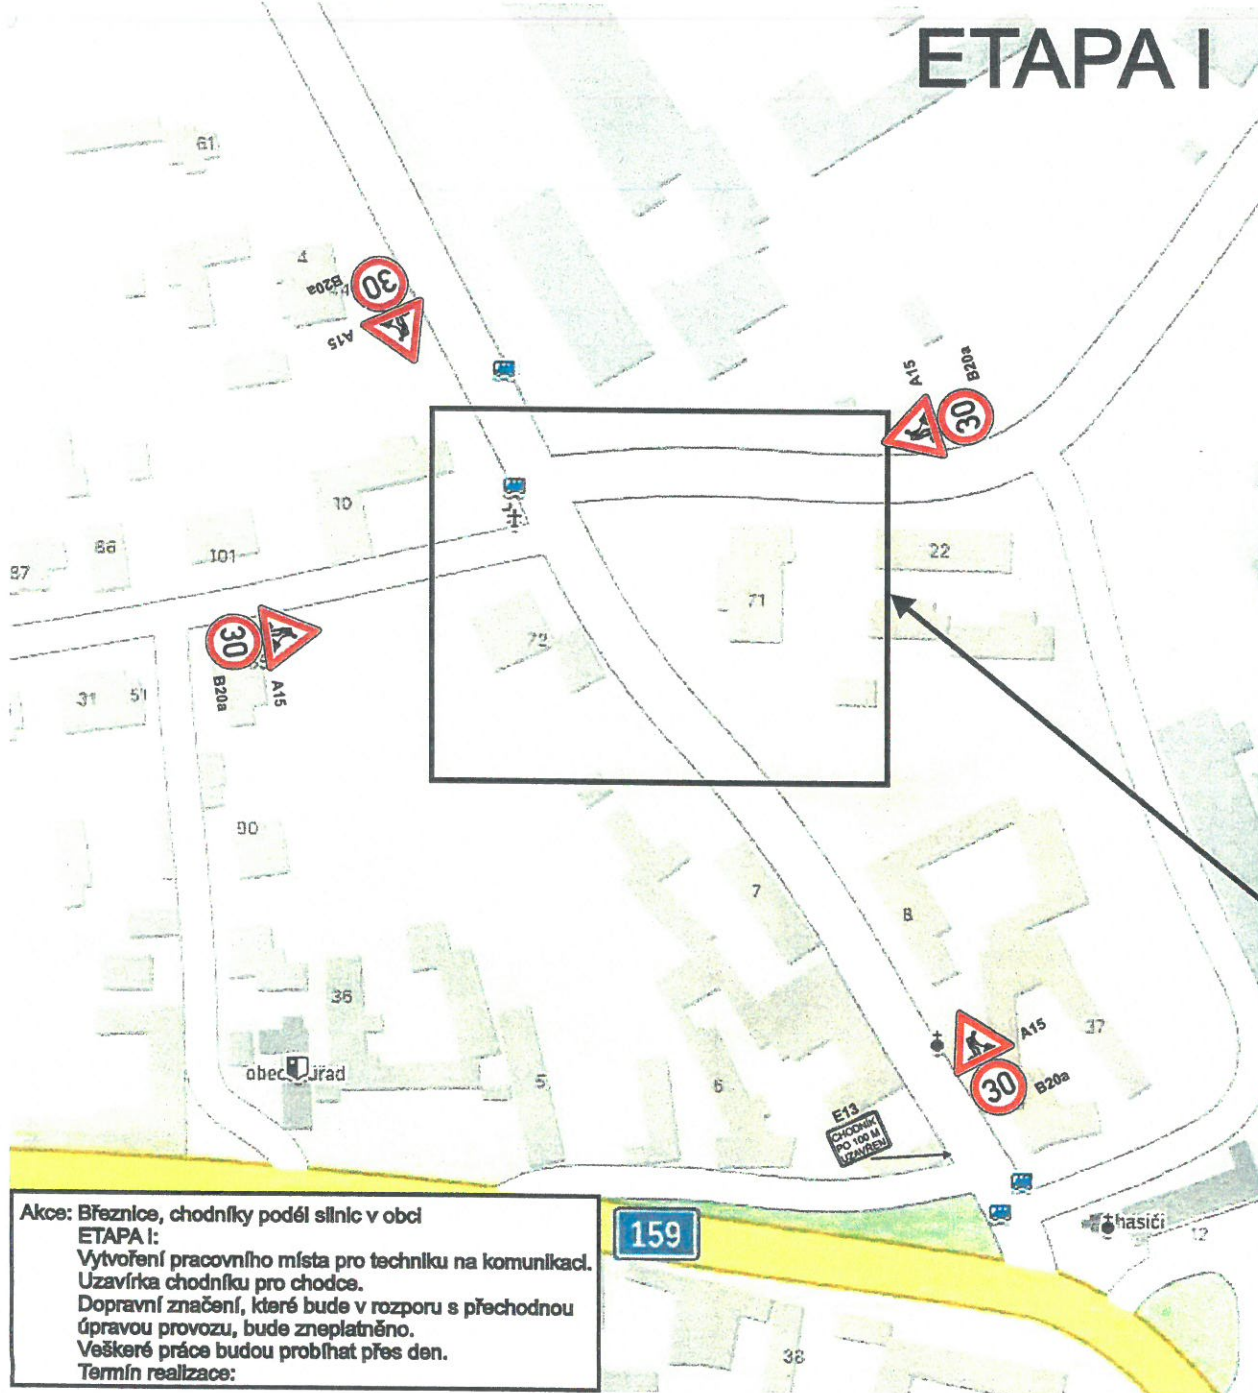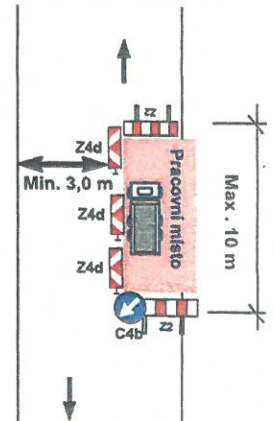


Akce: Březnice, chodníky podél silnic v obci
ETAPA I:
Vytvoření pracovního místa pro technika na komunikaci.
Uzavírka chodníku pro chodce.
Dopravní značení, které bude v rozporu s přechodnou
úpravou provozu, bude zneplatněno.
Veškeré práce budou probíhat přes den.
Termín realizace:

5.3. 2025
Oy: KAP-27949-2/07-2025 - ODPAD
JIHOČESKÝ KRAJ

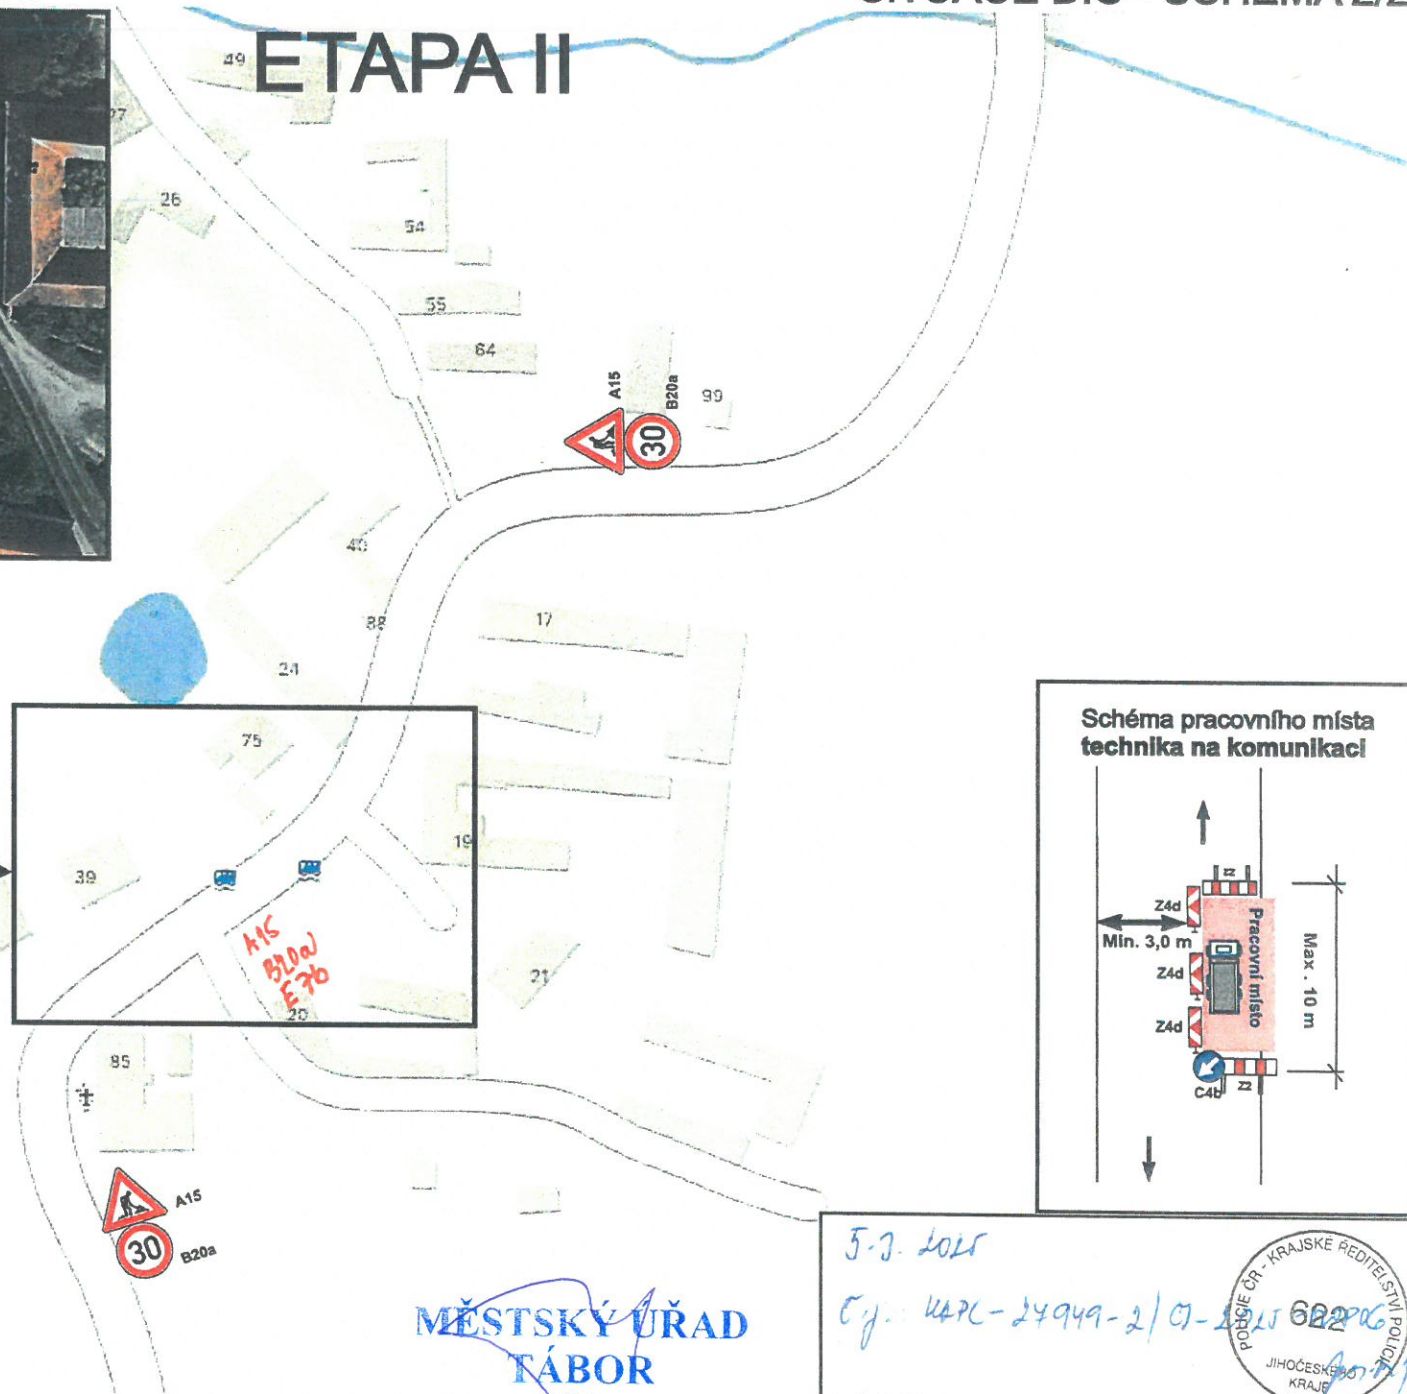

Akce: Březnice, chodníky podél silnic v obci
 ETAPA II:
 Vytvoření pracovního místa pro techniku na komunikaci.
 Zastávka BUS zůstane přístupná.
 Dopravní značení, které bude v rozporu s přechodnou
 úpravou provozu, bude zneplatněno.
 Veškeré práce budou probíhat přes den.
 Termín realizace:

Schéma pracovního místa
 technika na komunikaci

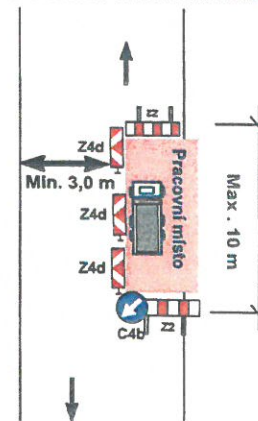

MĚSTSKÝ ÚŘAD
 TÁBOR
 -76-

5.3.2015

Č.j. 4476-24949-2/01-2015 62206
 POŠLE ČR - KRAJSKÉ ŘEDITELSTVÍ POLICIE
 JIHOČESKÝ KRAJ